

1532 Mehrfamilienwohnhaus


PLANINHALT Kellergeschoss

BAUHERR:

MAßSTAB: 1 : 100

ARCHITEKT:

DATUM

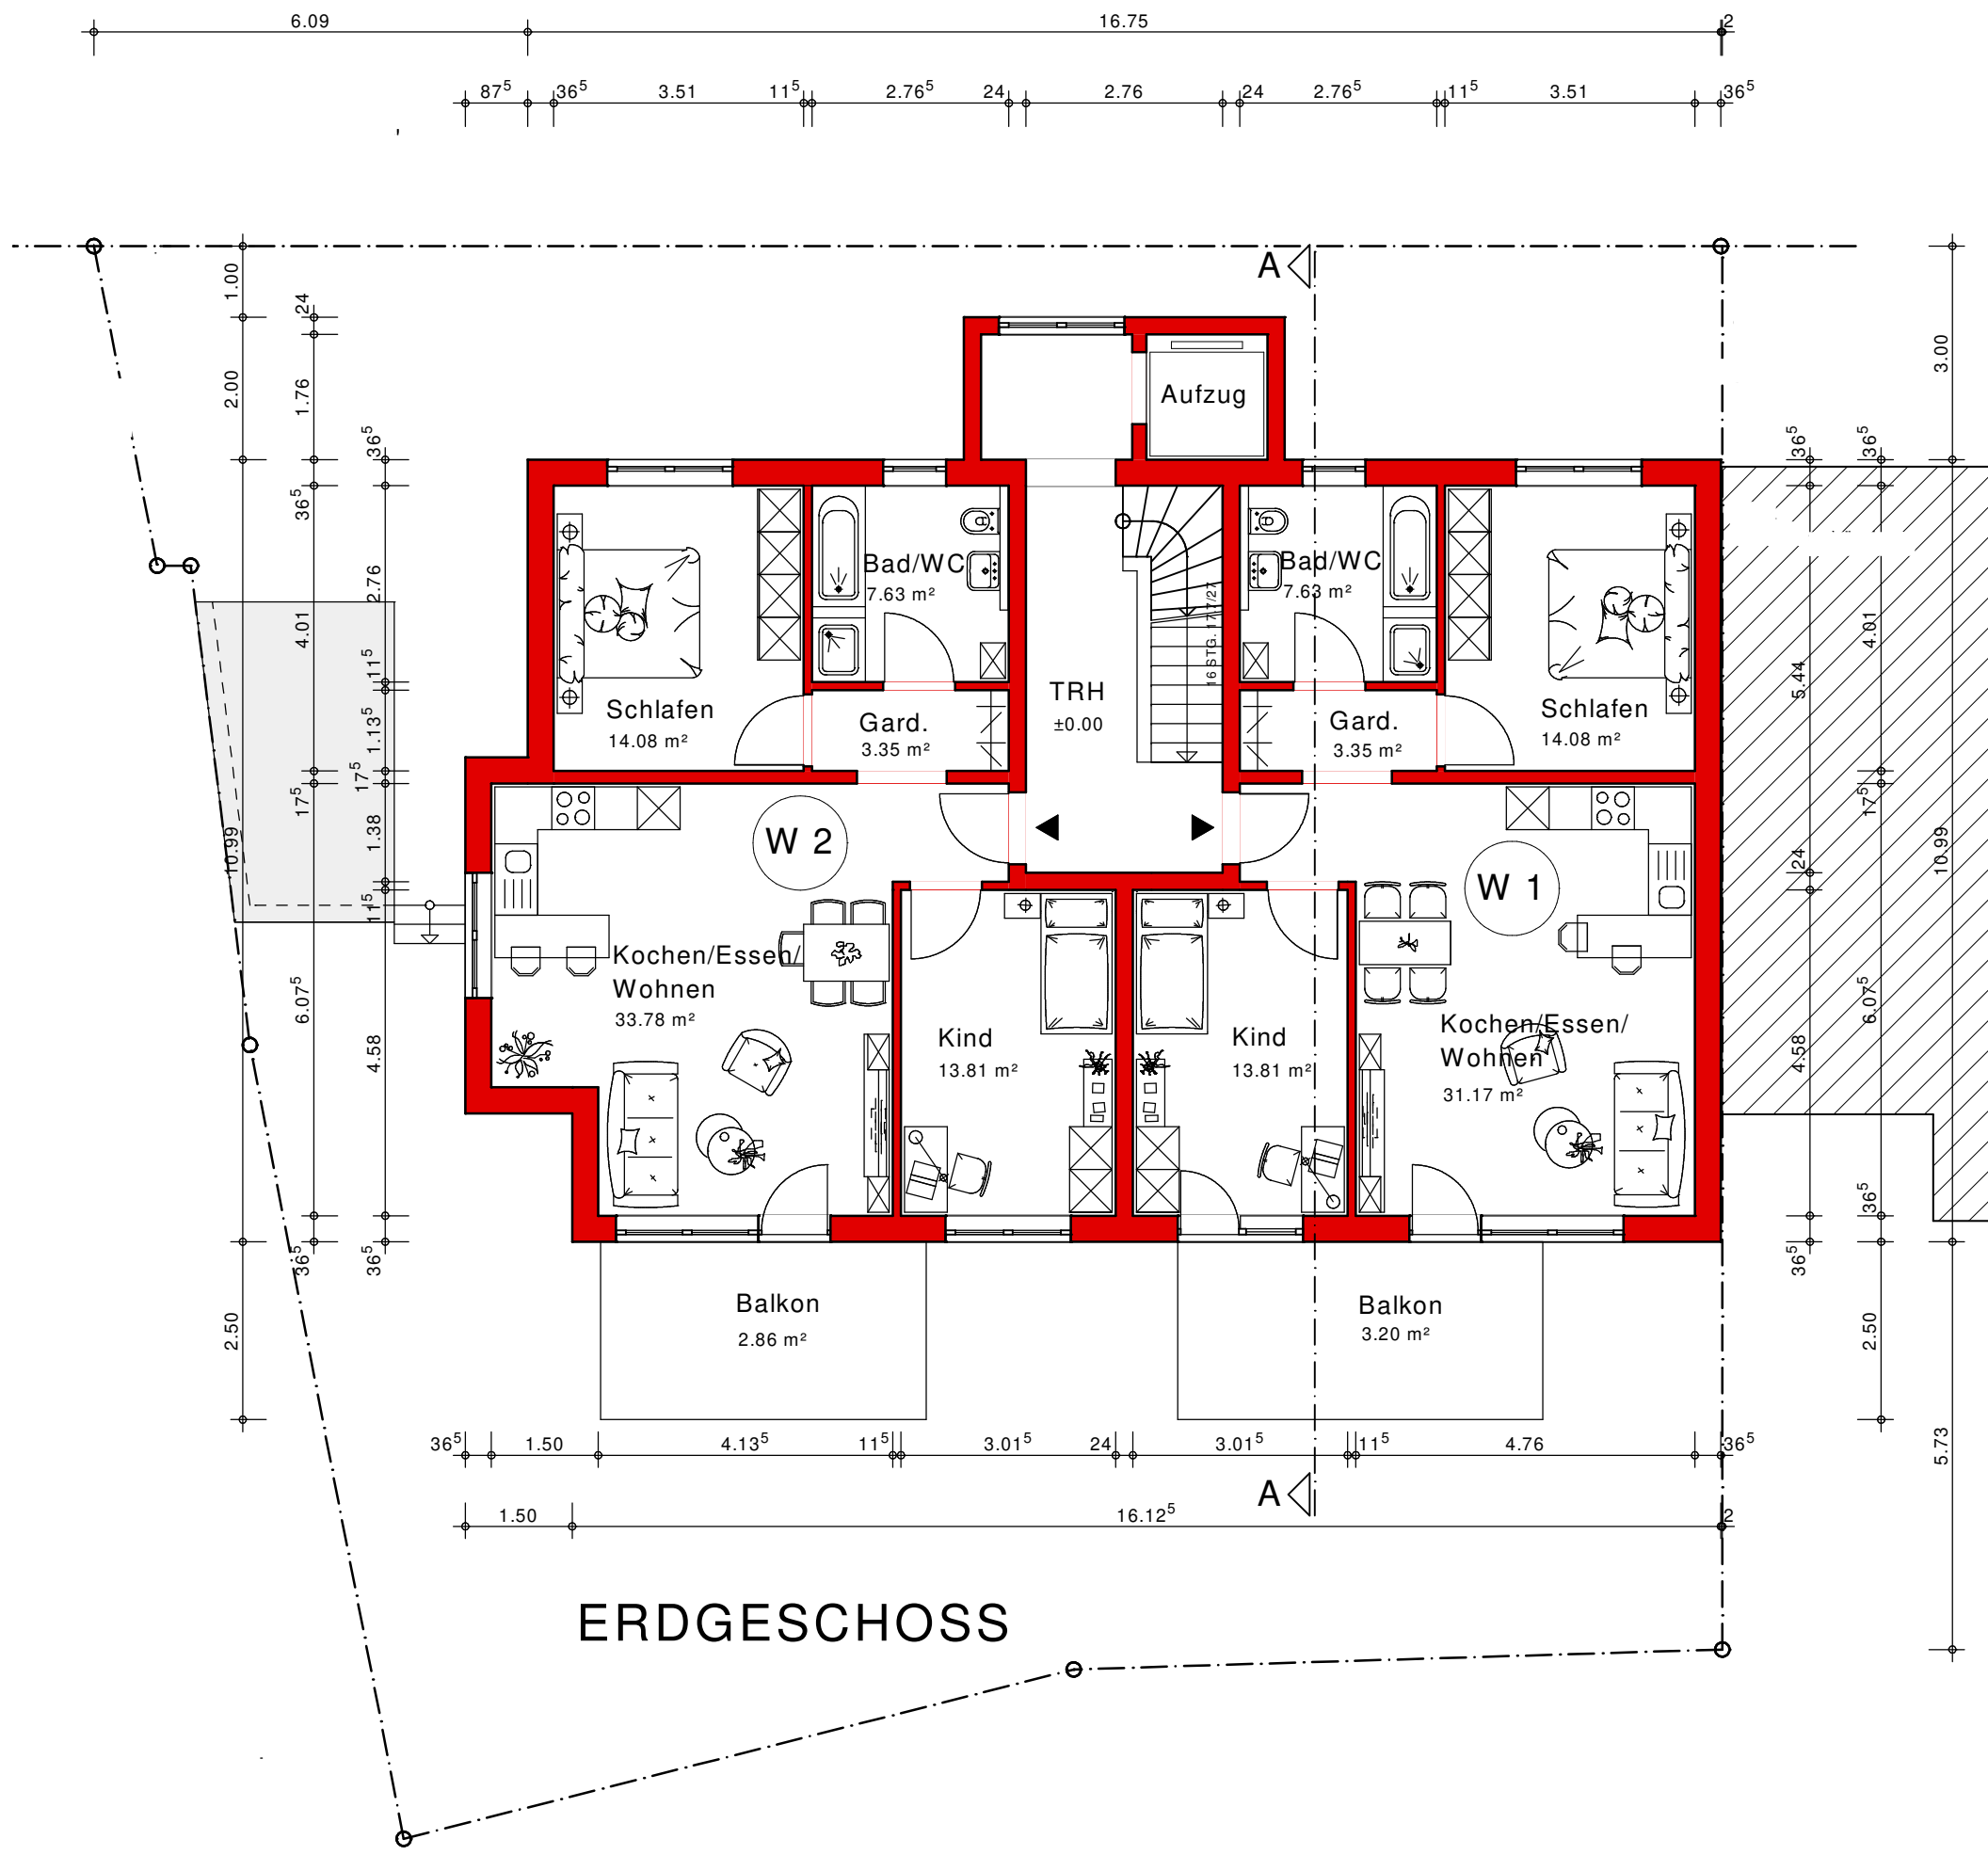

ERDGESCHOSS


1532 Mehrfamilienwohnhaus

PLANINHALT Erdgeschoss
 BAUHERR:

MAßSTAB:
 1 : 100

ARCHITEKT:

DATUM

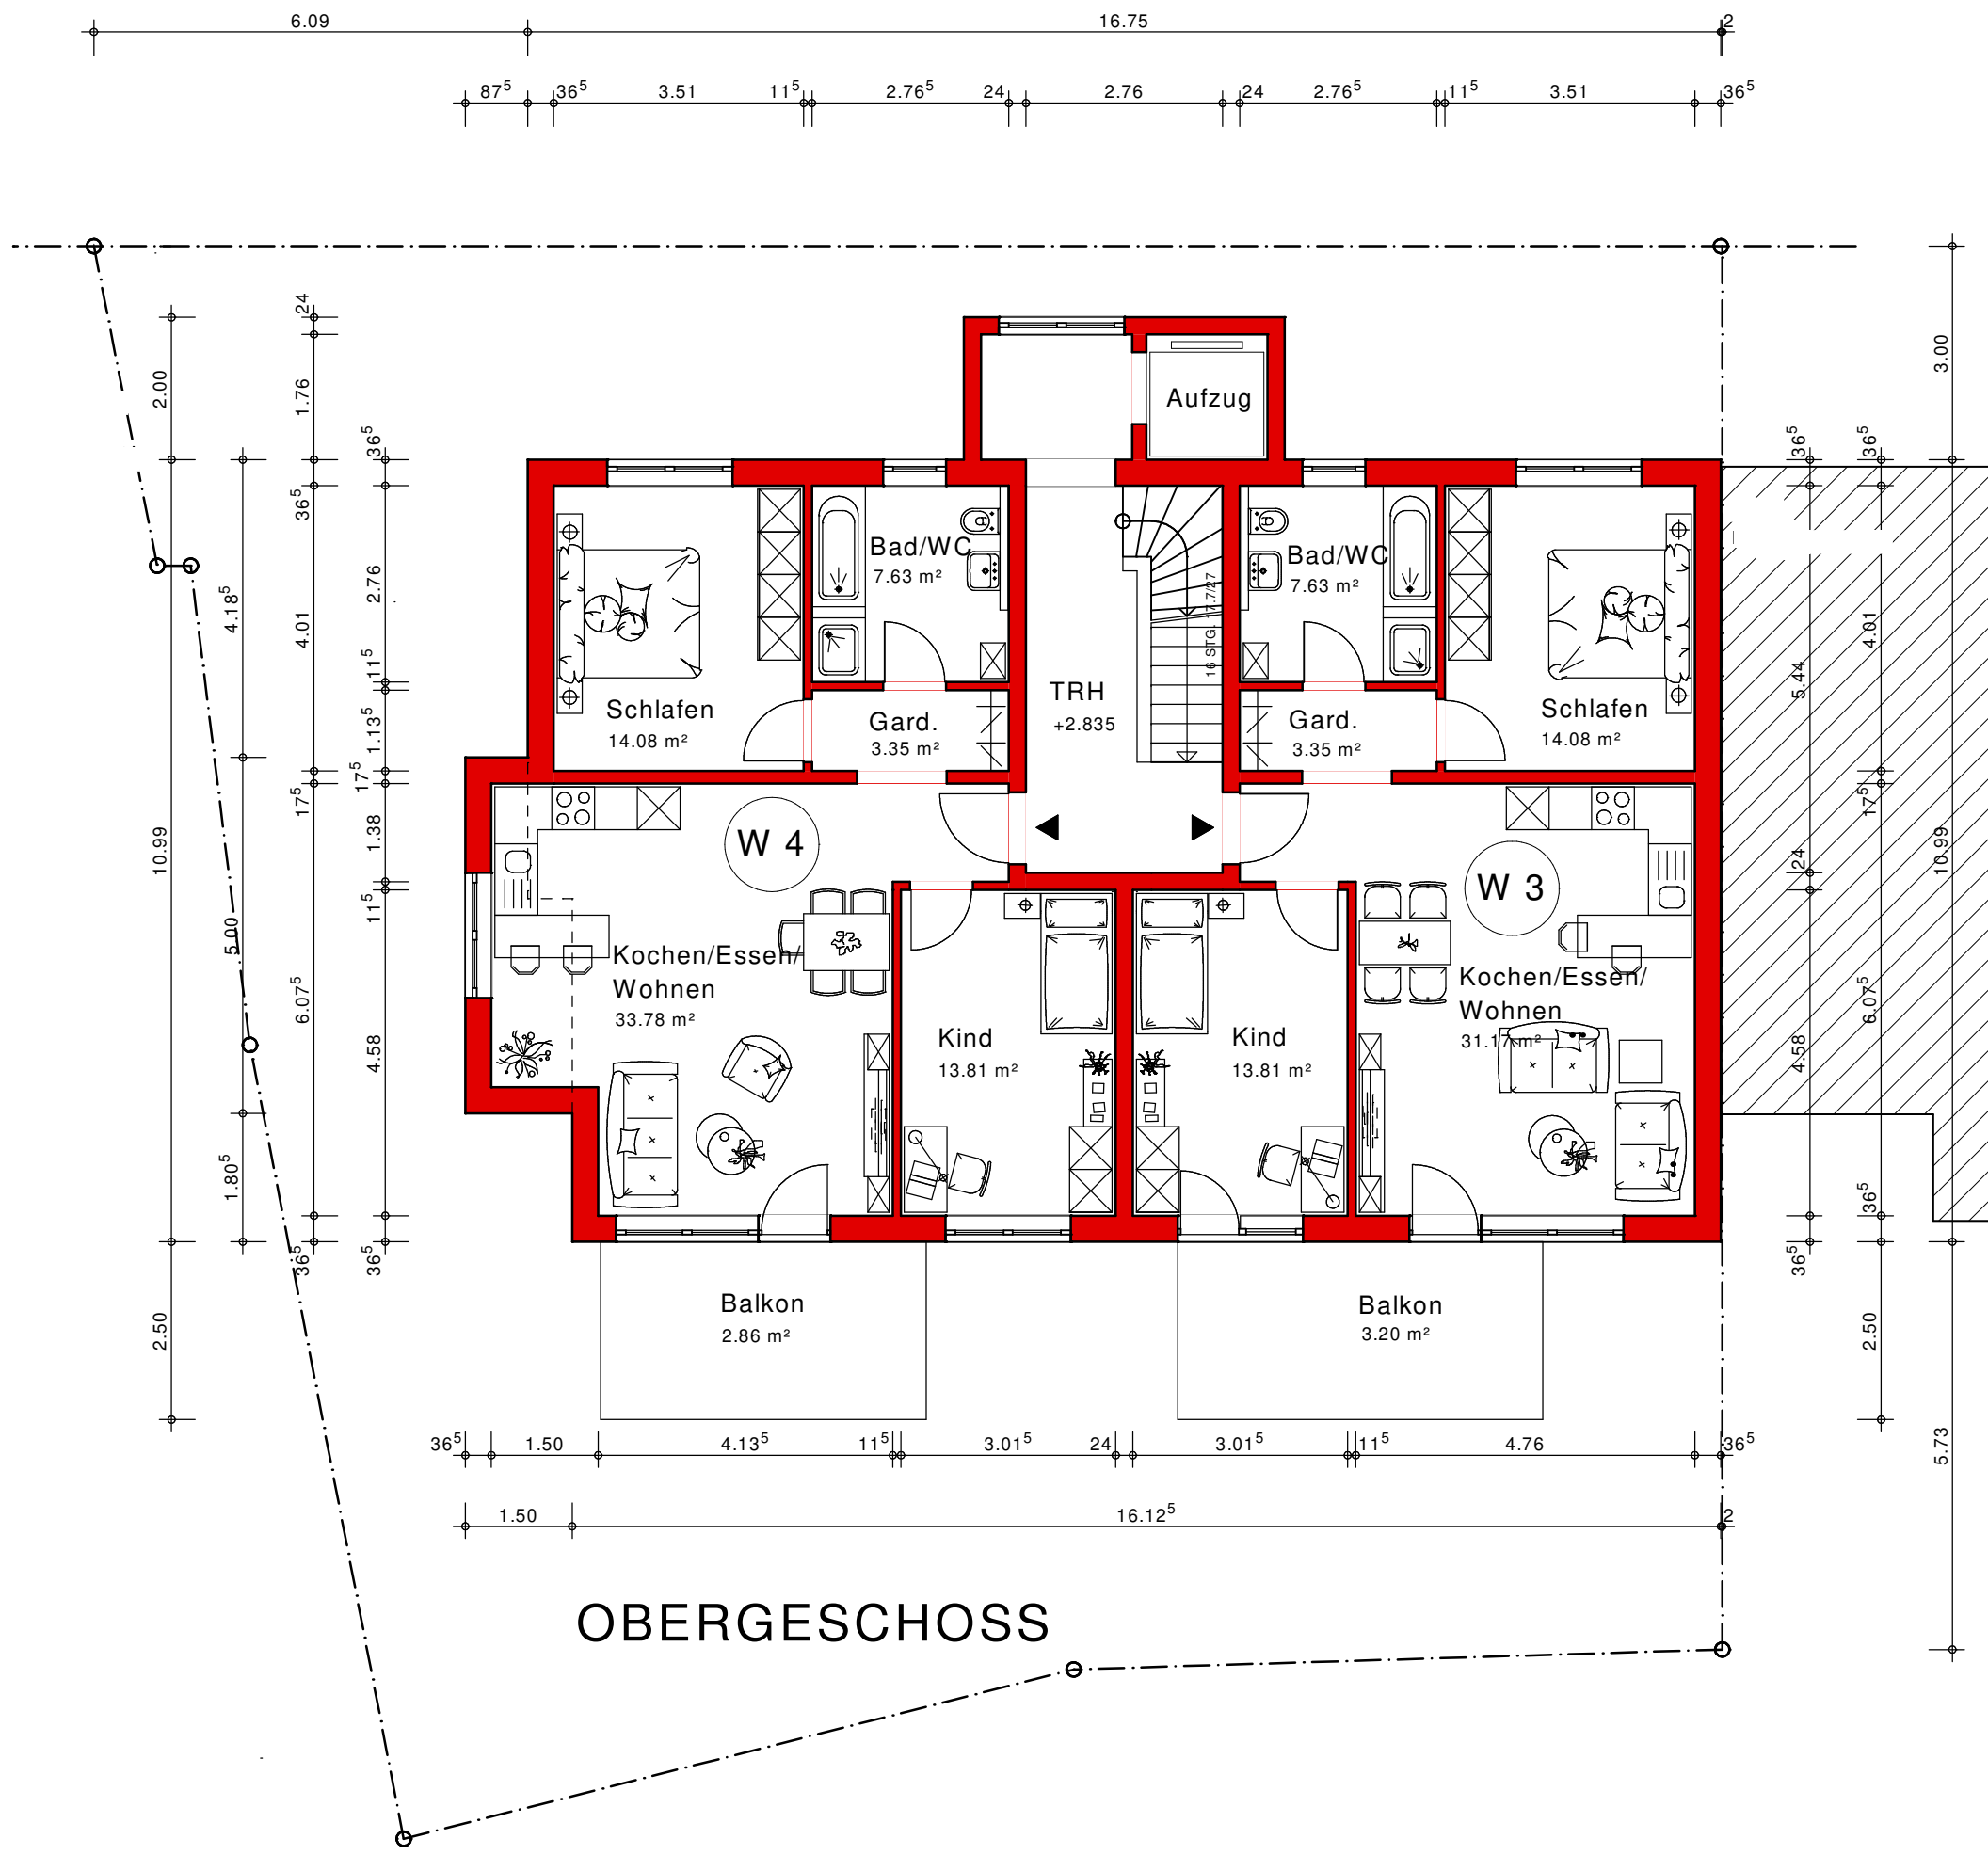

1532 Mehrfamilienwohnhaus


PLANINHALT Obergeschoss

BAUHERR:

MAßSTAB:
1 : 100

ARCHITEKT:

DATUM

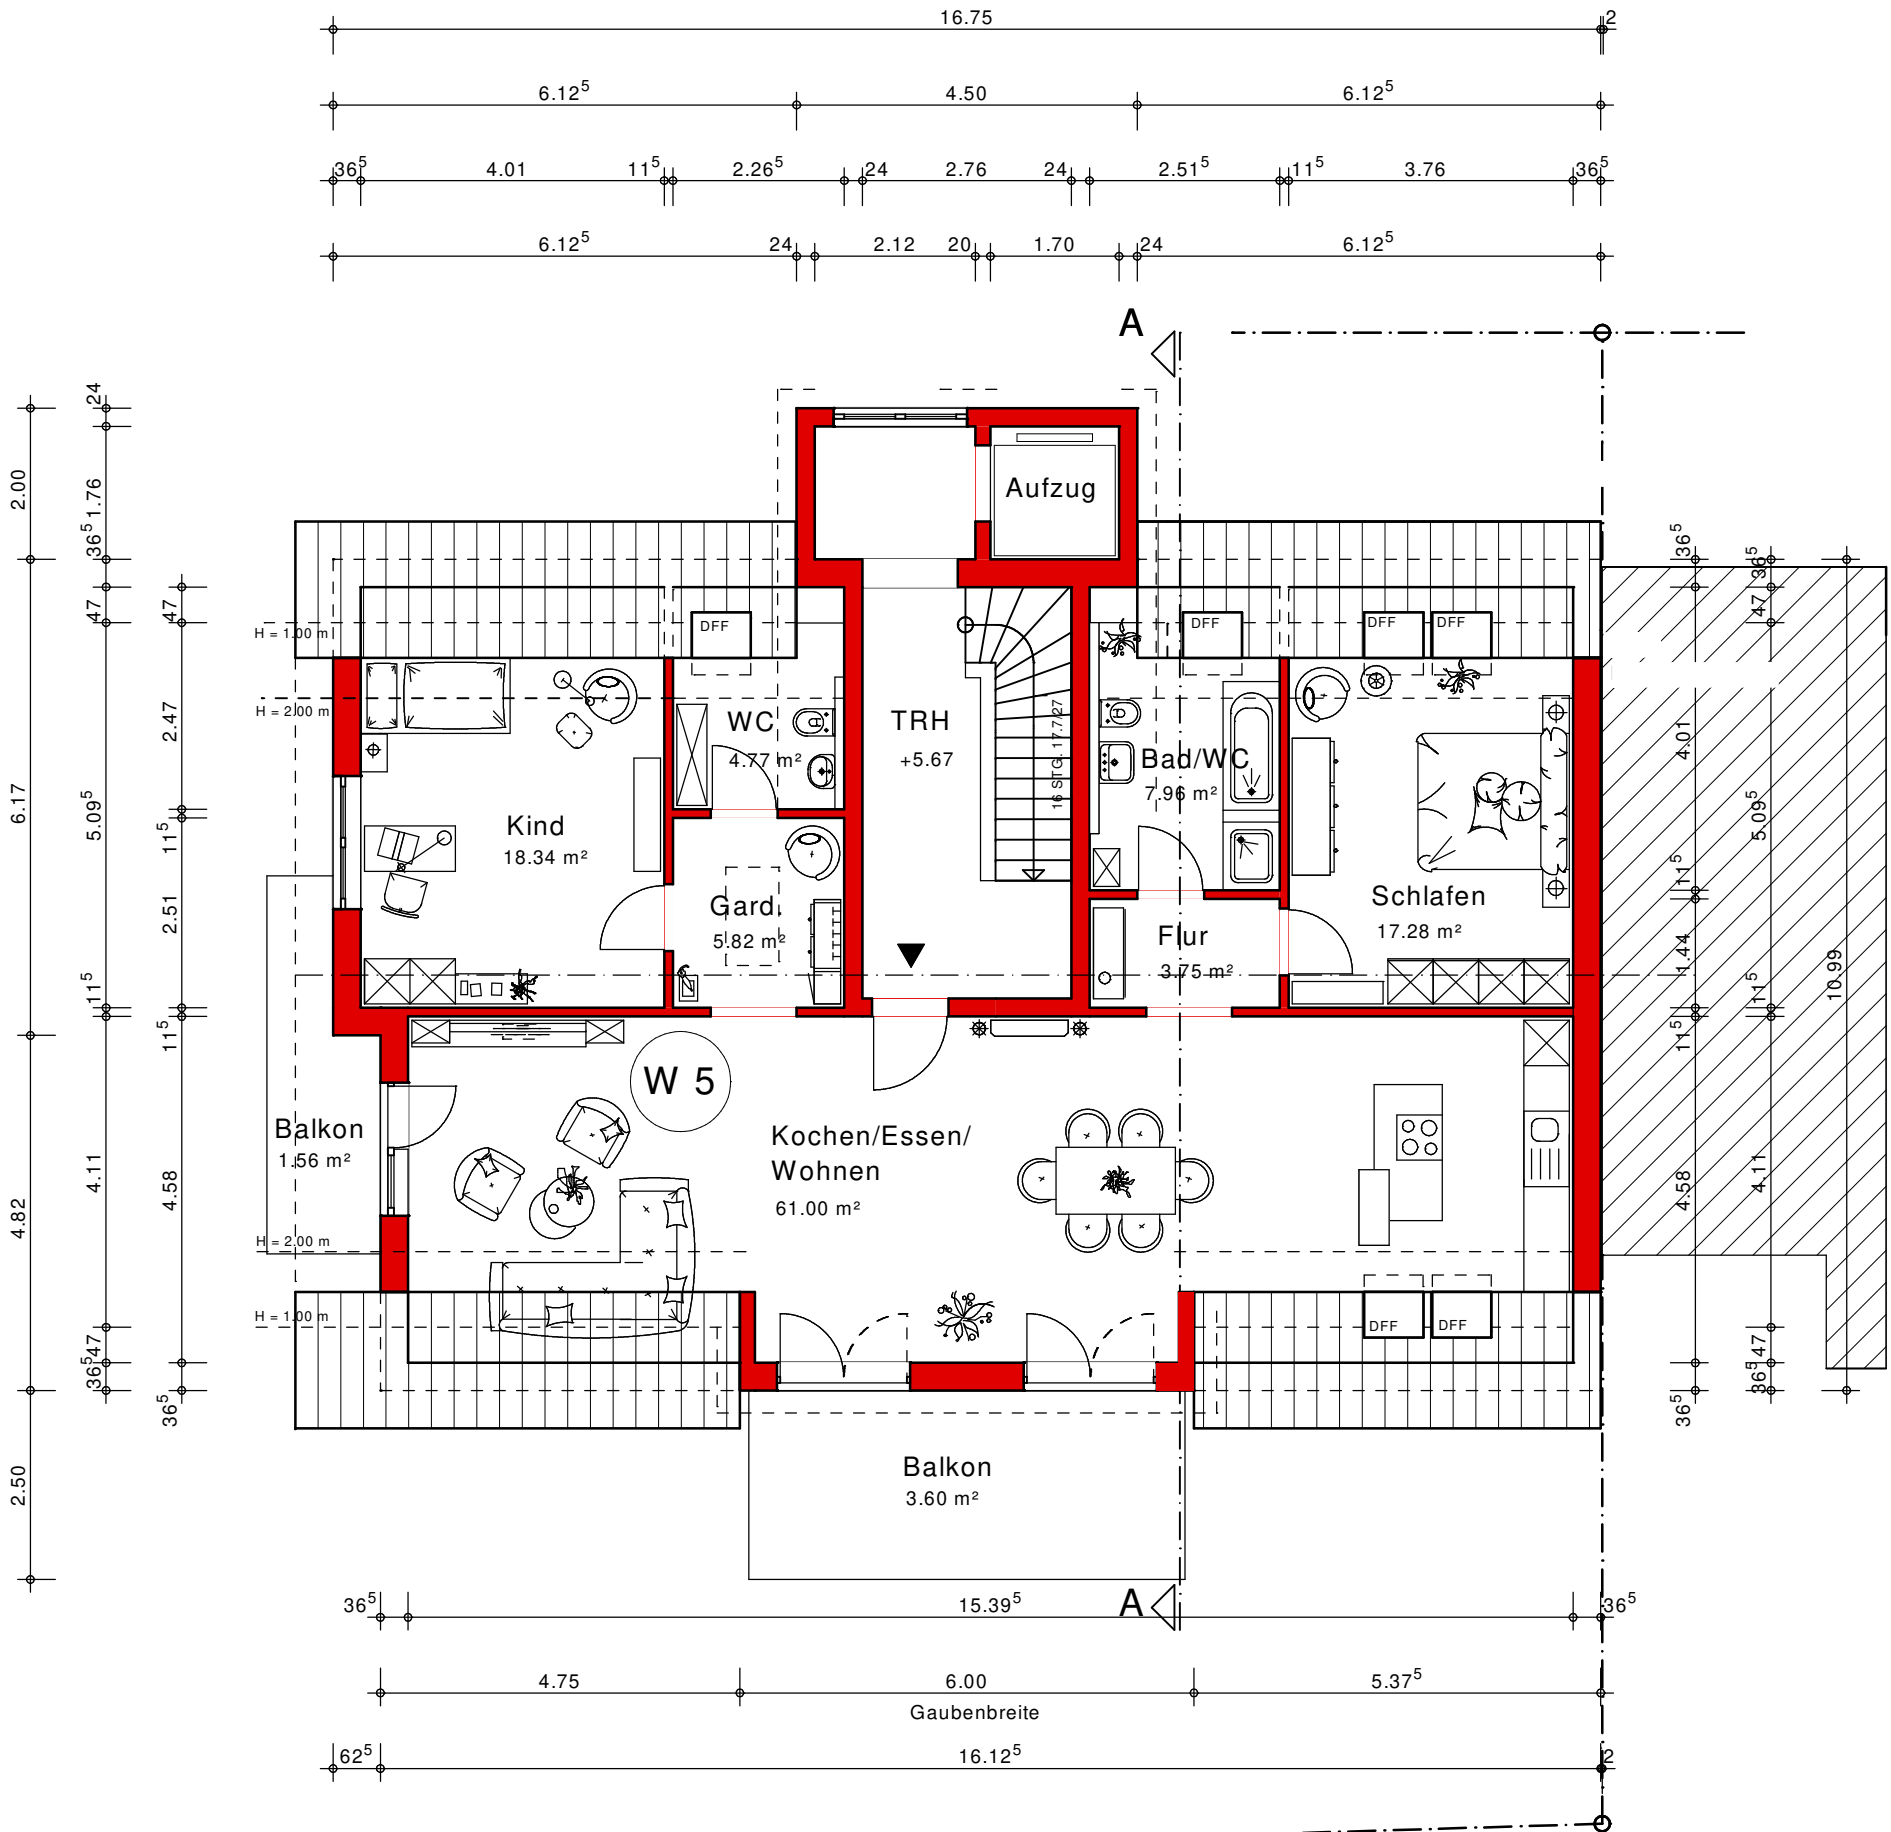

DACHGESCHOSS

1532 Mehrfamilienwohnhaus


PLANINHALT Dachgeschoss

BAUHERR:

MAßSTAB:
1 : 100

ARCHITEKT:

DATUM

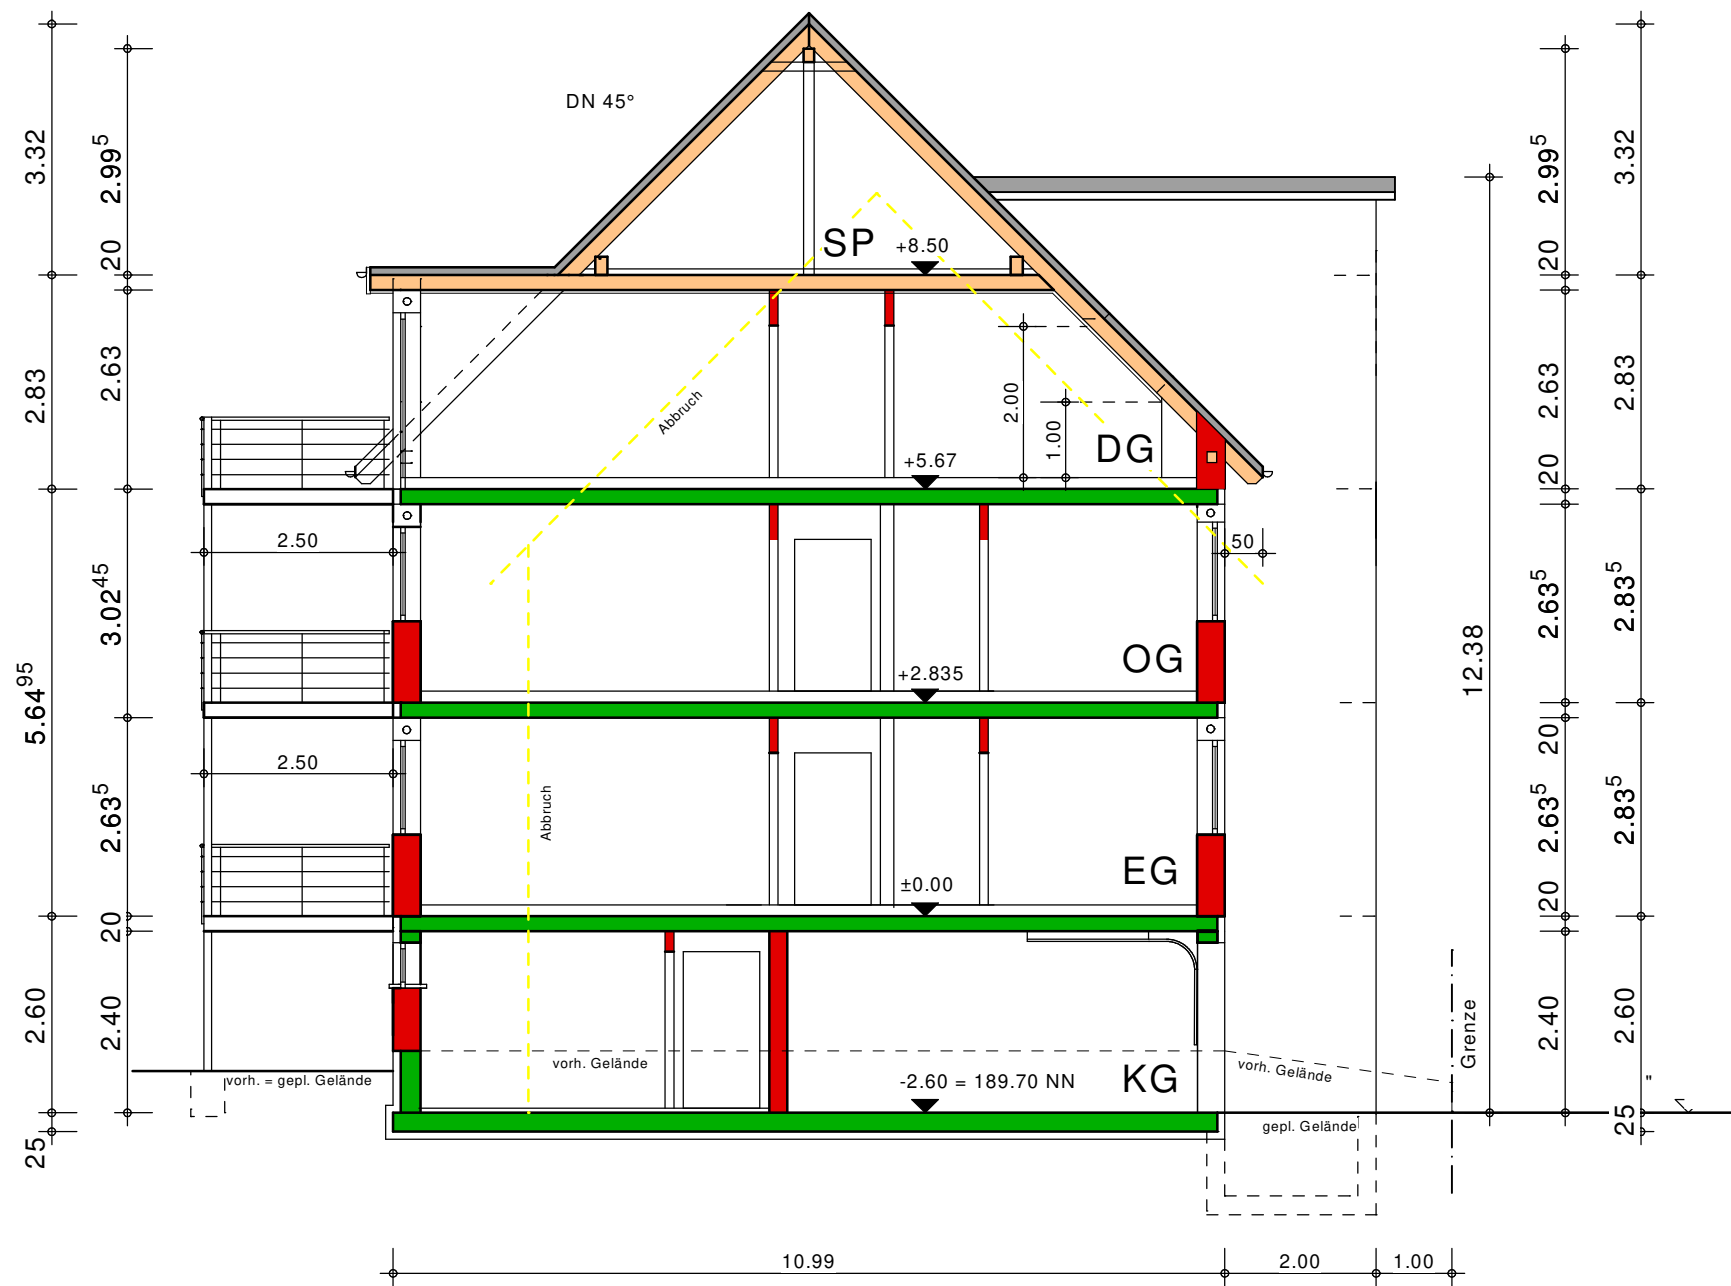

SCHNITT A-A

1532 Mehrfamilienwohnhaus


PLANINHALT Schnitt A-A

BAUHERR:

MAßSTAB:
1 : 100

ARCHITEKT:

DATUM

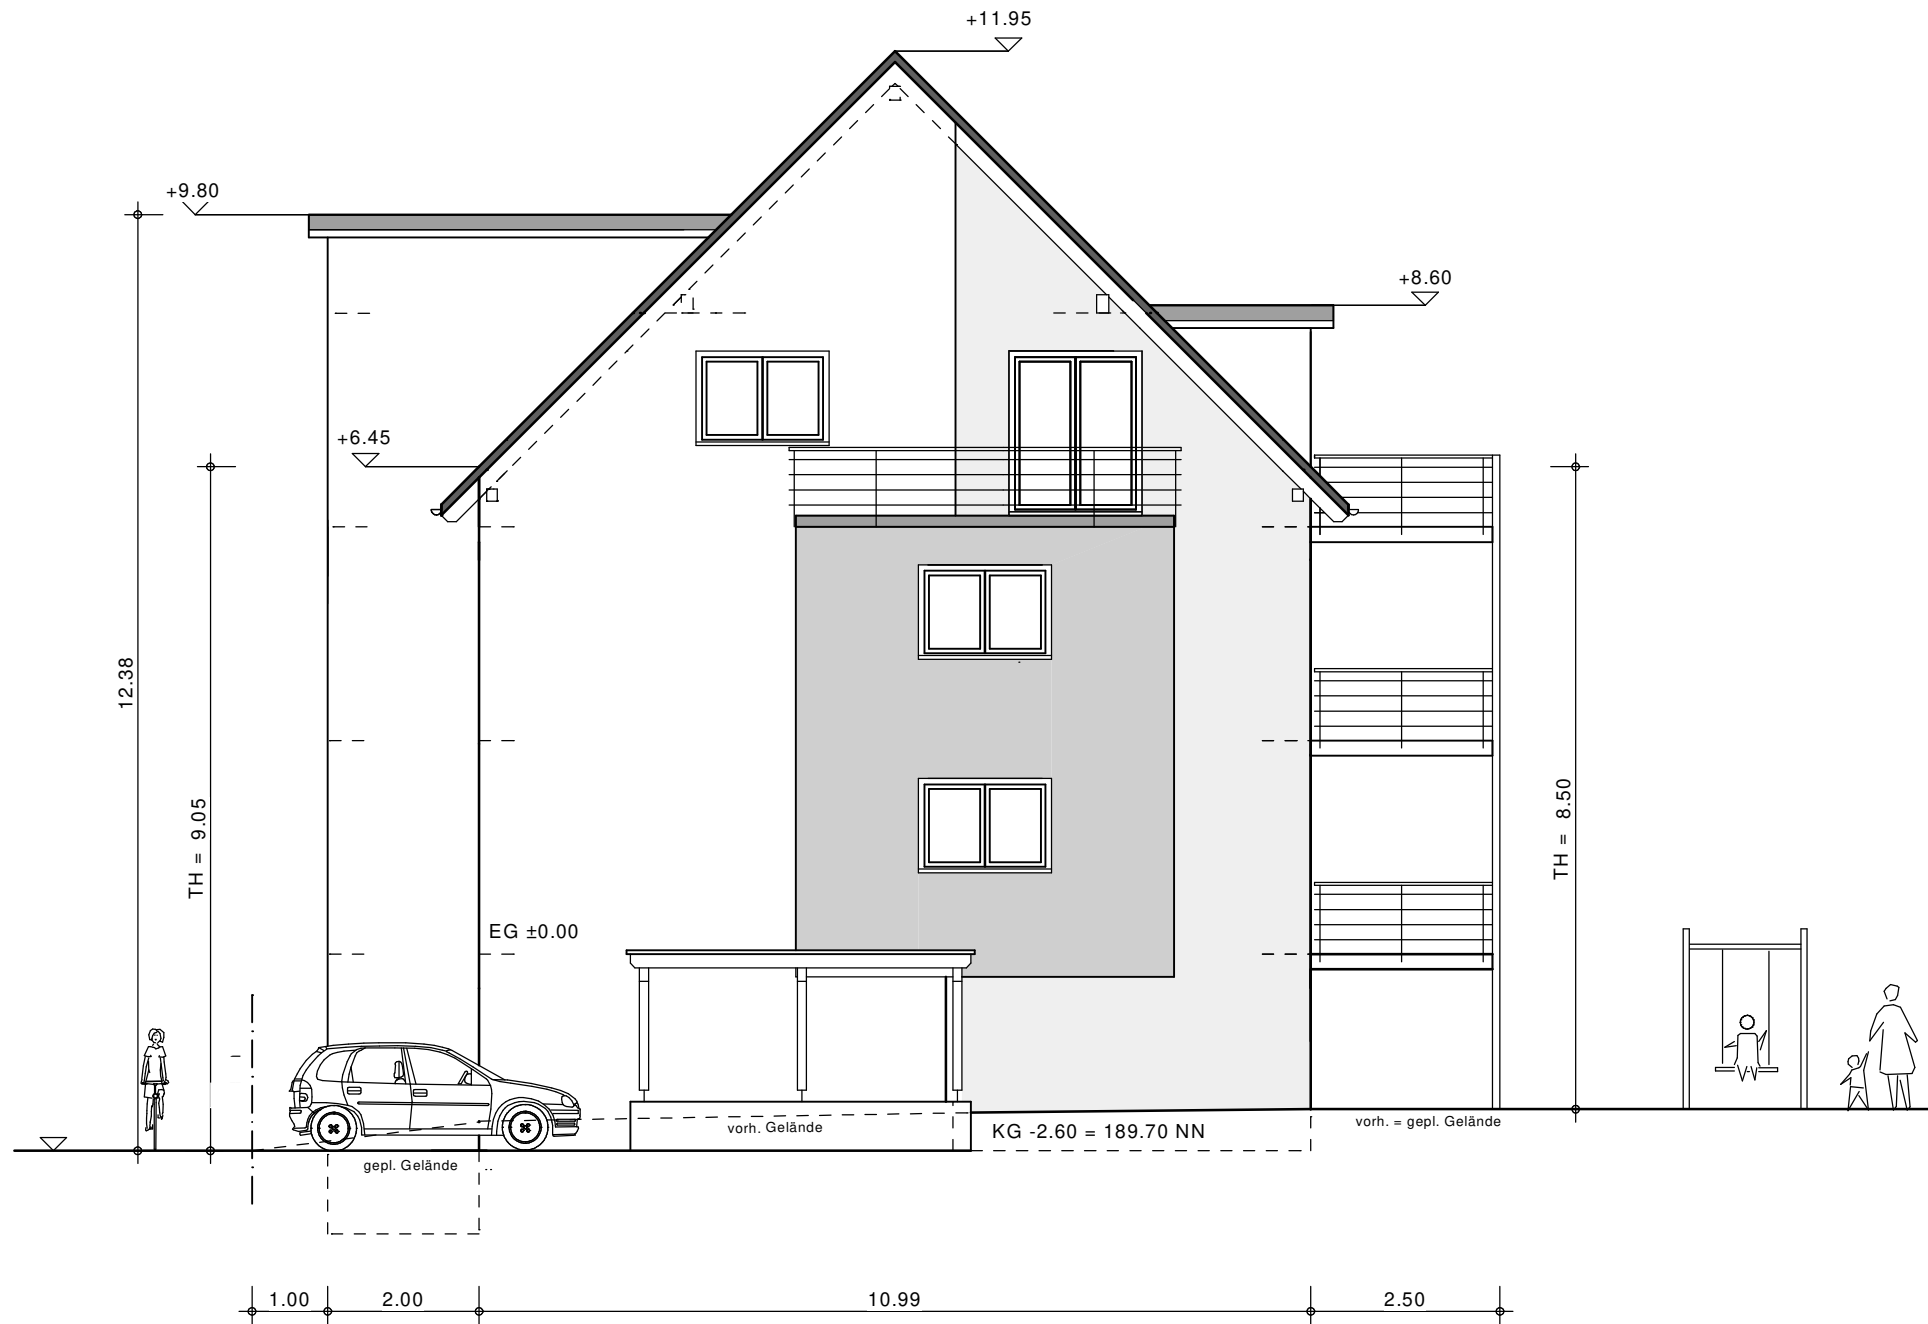

1532 Mehrfamilienwohnhaus

PLANINHALT

BAUHERR:

MAßSTAB:

1 : 100

ARCHITEKT:

DATUM



1532 Mehrfamilienwohnhaus

PLANINHALT
 BAUHERR:

MAßSTAB:
 1 : 100

ARCHITEKT:
 DATUM